

常熟市自然资源和规划局

常资规设[2024]63号

关于梅李镇通港路以北、江夏北路以东地块一的规划条件

依据《常熟市梅李镇通港工业园东区控制性详细规划》(2022年修改)、《江苏省城市规划管理技术规定(2011年版)》等相关规划、规定及最新政策文件,现提供梅李镇通港路以北、江夏北路以东地块一的规划条件及地块用地红线,作为该地块土地出让、规划审批的基本依据,具体内容如下:

1. 用地基本情况

- 1.1 用地位置:梅李镇通港路以北、江夏北路以东(具体范围见附图)。
- 1.2 用地面积:1439平方米。

2. 规划用地性质

- 2.1 用地性质:二类工业用地M2(具体门类设置应符合安全、环保及其他项目准入要求)。

3. 土地使用强度

- 3.1 容积率:不小于2.0(不包括地下建筑面积)。
- 3.2 建筑密度:不小于40%。
- 3.3 绿地率:不大于10%。

4. 规划设计要求

- 4.1 建筑形式:鼓励建设四层及以上带工业电梯的高标准厂房。
- 4.2 建筑风格:简洁、明快,体现工业厂房特色并与周边建筑相协调。
- 4.3 建筑退让:满足规划要求或《江苏省城市规划管理技术规定(2011年版)》或相关要求。
- 4.4 地下空间设置要求:鼓励设置地下空间,地下深度不超-15米。地下空间退让各侧用地红线均不小于5米,且满足《江苏省城市规划管理技术规定(2011年版)》及城市公共地下管线建设要求。地下空间功能设置应满足《关于印发进一步推进工业用地提质增效实施细则的通知》(苏自然资发(2021)264号)等相关要求。

本次出让地块所涉地下空间使用权设立及其各项规划管控要求的出具,均

依据已经依法批准的详细规划中相应地下空间的开发利用内容，符合《中华人民共和国城乡规划法》、《城市居住区规划设计标准》（GB50180-2018）、《江苏省城乡规划条例》、《江苏省城市规划管理技术规定》、《省政府办公厅关于城市地下空间开发利用的指导意见》（苏政办发〔2020〕58号）、《江苏省自然资源厅党组关于严格执行国有建设用地出让规定进一步加强监管监督工作的意见》（苏自然资党组发〔2019〕94号）等法律法规和技术规范标准有关规定。

4.4.1 建设方案应满足人民防空相关法律、法规及常熟市人民防空相关规定。

4.5 地块出入口及交通组织：出入口设于地块西侧江夏北路，距道路交叉口距离应满足规范要求。如与南侧相邻地块为同一土地权属单位，可统筹交通组织及出入口。

4.6 停车要求：按相关规定要求设置。

4.7 若与南侧相邻地块为同一土地权属单位，相关指标可统筹考虑。

5. 城市设计要求

5.1 根据功能需求，结合现状地形，节约用地，紧凑布置；合理布置绿地，不得建设“花园式工厂”。

5.2 合理组织地块的交通流线，处理好生产区及配套区的相互关系。

5.3 建筑物立面附着物设置应统一设计、统一施工。

6. 市政设计要求

6.1 地块内实行雨污分流，污水按环保要求进行处理。

6.2 地块内涉及各管线接入请与相关主管部门联系。

6.3 在道路退让范围内允许公共管线（沟）穿入。

7. 其他要求

7.1 具体项目设计应考虑节能、节水要求。

7.2 地块水土保持相关工作具体应满足水务部门要求。

7.3 涉及地上、地下管线、文物古迹、测量标志等应妥善采取保护措施。

7.4 满足住建、环保、消防、抗震、人防、安全、绿化、交通、文物、水利、供电、市政、安防、节水、通信等各项法规、规章、规范、规定的要求，并按规定与有关行政主管部门及属地政府沟通对接。

7.5 本规划条件中所涉及的相关条例、规定、标准、规范等若有更新版本，项目报审时随之执行。

7.6 下阶段申报规划设计方案时，除常规图纸（总平面图、各单体平、立、剖面图等）外，还应附彩色效果图。

7.7 按本条件进行规划设计时，应委托具有相应资质的设计单位。设计方案除满足国家相关技术标准外，应同时满足江苏省及本市的相关技术标准要求。设计方案完成后，除特别要求外，均应按 A3 规格装订成册，并附带电子文件（CAD 格式）。

8. 未尽事宜按有关规定执行。

9. 本规划条件有效期为一年，超过有效期出让土地使用权的，应当在出让前重新核定规划条件。


注：建设单位报审建设项目规划设计方案所提供的 CAD 电子文档应有：各建筑底层的占地面积、每块绿地的面积、各层建筑面积的闭合计算线。

常熟市自然资源和规划局
2024年9月5日



常资规设[2024]63号规划条件的附图

日期：2024年9月5日

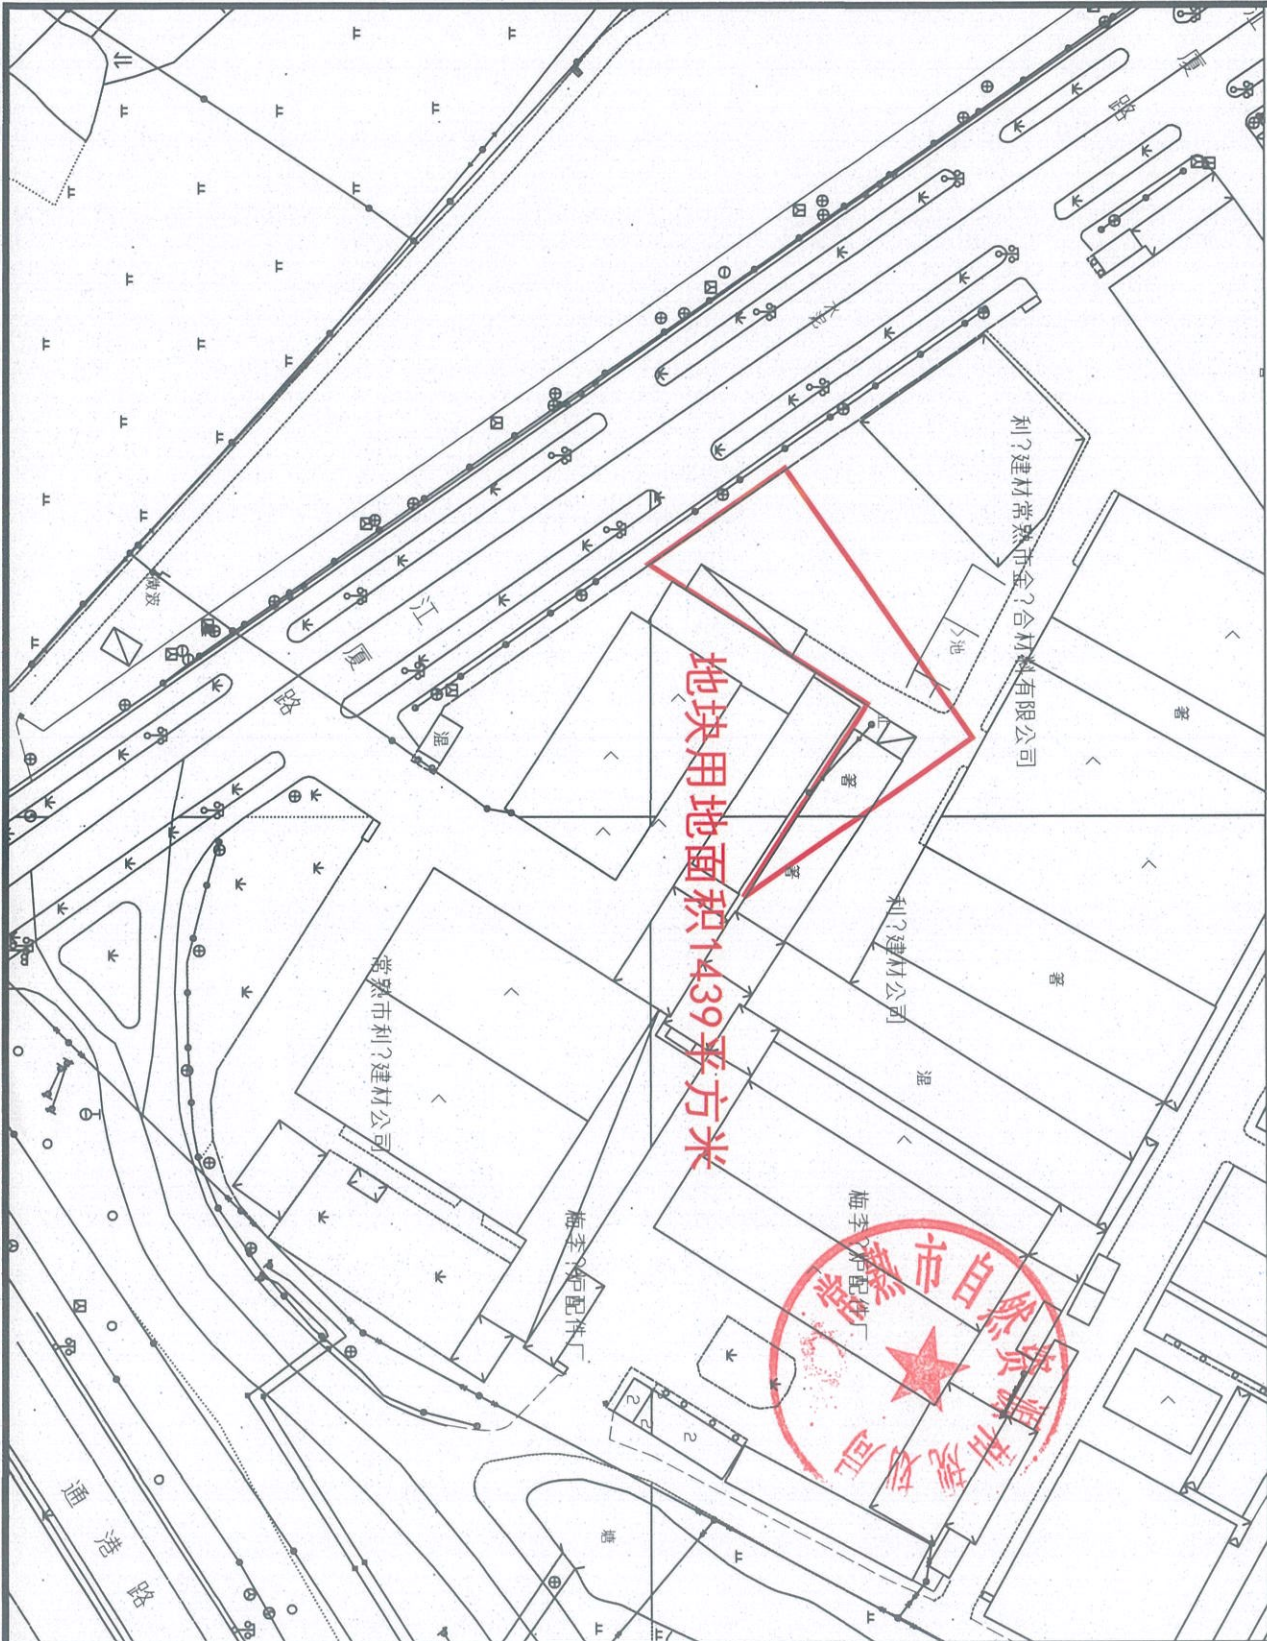

比例尺 1:1000

图例



用地红线

备注：在该地块完成土地及其附属设施（地上、地下）相关处置后方可作为该地块出让、规划审批的基本依据

建设项目名称

梅李镇通港路以北、江夏北路以东地块一